


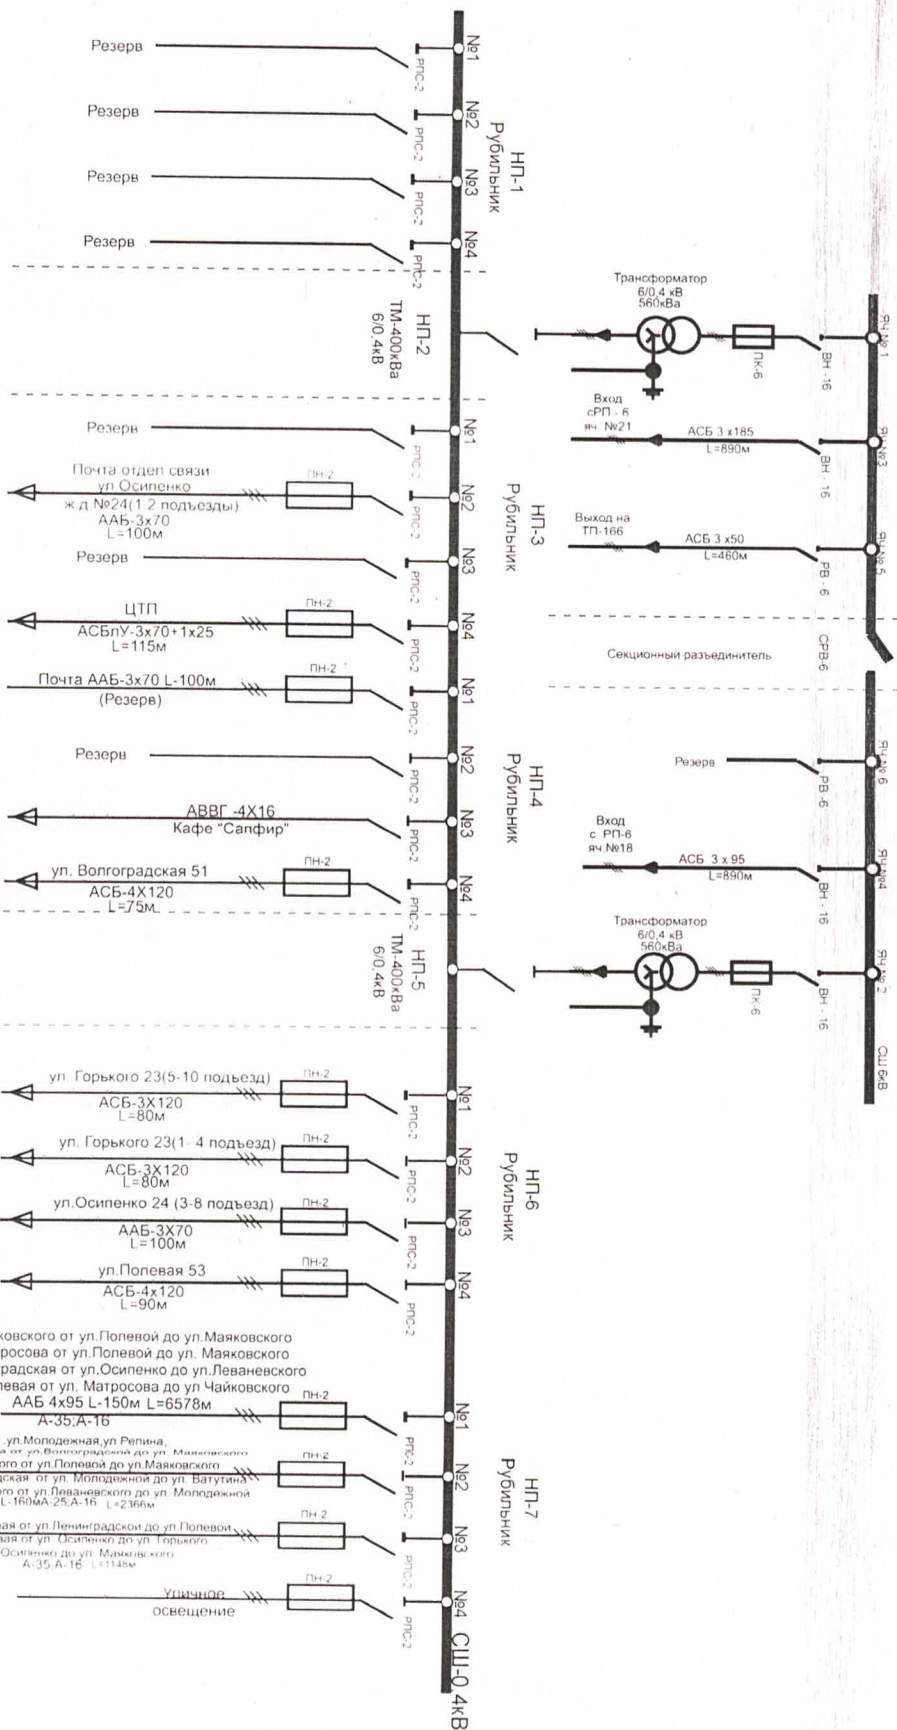

Должность

Утвердил

ФИО

Подпись

Дата

Главный инженер

Котельников И.В.

09.01.2025

Согласовано

АО

«Горэлектросеть»

Нормальная схема
электрических соединений
ТП №45-6/0,4кВ
на 2025-2026г.

Вводится в действие с 09 января 2025 г.

Начальник УЭПТ Щетинин А.С.

09 января 2025г.

