



ООО «Сетевая компания»

УТВЕРЖДАЮ
Главный инженер
ООО «Сетевая компания»
Д.А. Зорин
«10» 09 2024г.

ПАСПОРТ

ТРАНСФОРМАТОРНОЙ ПОДСТАНЦИИ

ТП №66Г


1. ОСНОВНЫЕ ДАННЫЕ

1	Наименование подстанции	ТП-160-10/0,4 кВ
2	Место нахождения подстанции	Пензенская область, Нижнеломовский район, с. Пешая Слобода, ул. Новенькая, 4
3	Год сооружения здания подстанции	1976
4	Год пуска подстанции в эксплуатацию	1976
5	Конструктивный тип подстанции (закрытый, открытый)	Открытый
6	Положение подстанции (тупиковая/проходная, отдельно стоящая/встроенная)	Тупиковая, отдельно стоящая
7	Обслуживаемая или необслуживаемая	Обслуживаемая


2. ВЫКОПИРОВКА ИЗ ГЕНПЛАНА (РАСПОЛОЖЕНИЕ НА КАРТЕ)




3. ПЛАН ЗАКРЫТОЙ И ОТКРЫТОЙ ЧАСТИ ТРАНСФОРМАТОРНОЙ ПОДСТАНЦИИ

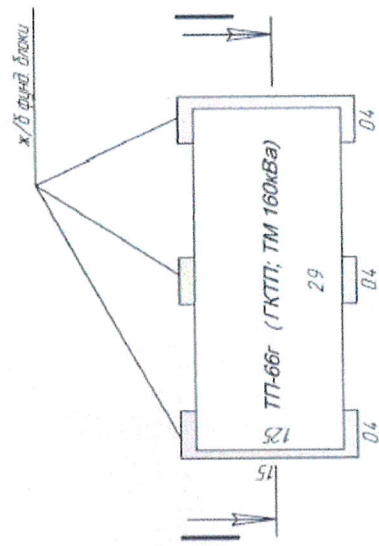

Разрез I-I
М 1:50

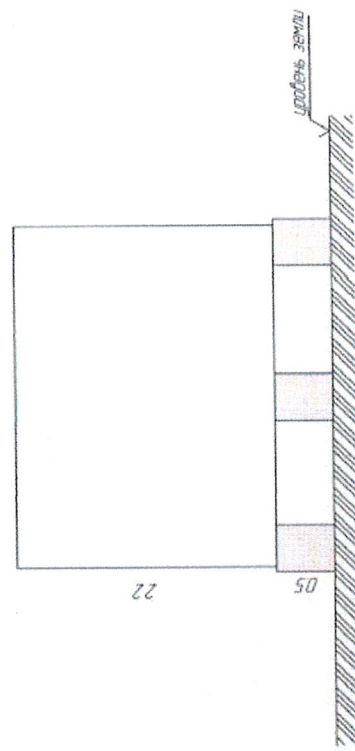

4. ОДНОЛИНЕЙНАЯ СХЕМА ПОДСТАНЦИИ

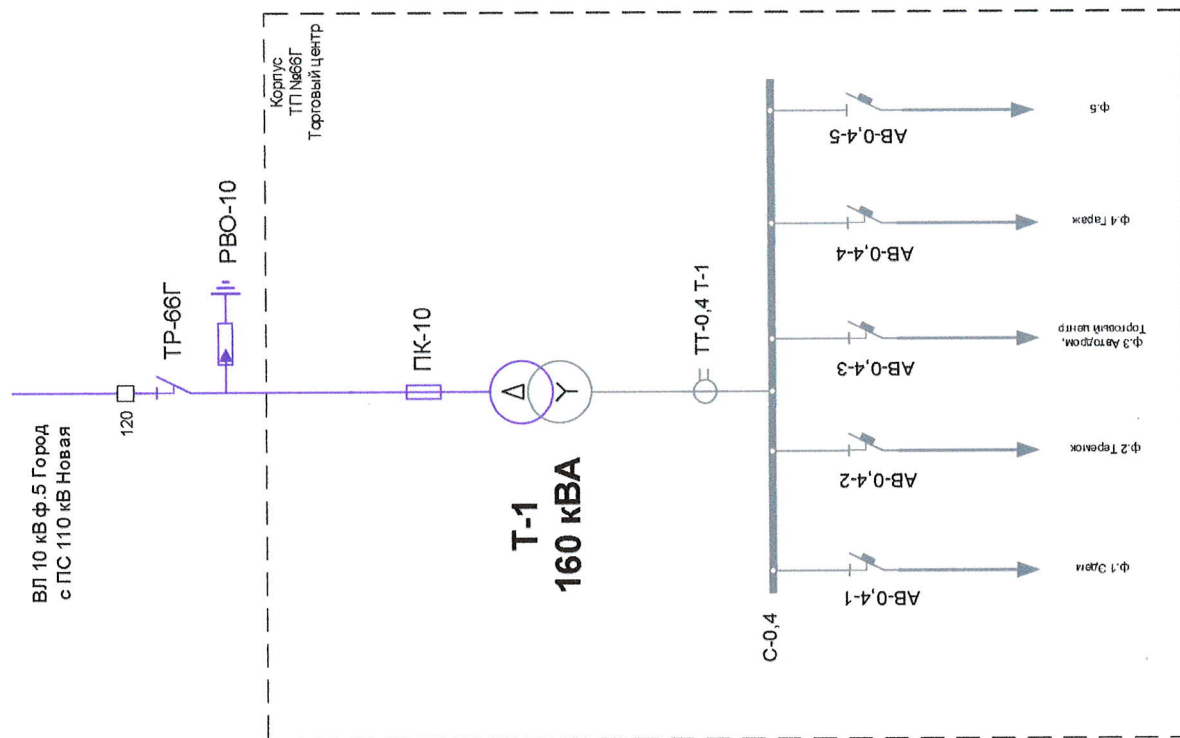

5. СИЛОВЫЕ ТРАНСФОРМАТОРЫ

Таблица І

[illegible]

Таблица 1 (Продолжение)

Номинальная сила тока обмоток в амперах		Соединение обмоток и группа	Напряжение короткого замыкания/ ток ХХ в %	Система охлаждения	Выводы трансформатора (кабель, шины)		Конструкция кожуха и радиатора	Наличие ямы для стока масла	Способ вентиляции трансформаторной камеры	Дата монтажа трансформатора
					высоко вольтные	низко вольтные				
	первичная			М	Кабель	Кабель	С радиатором	Нет	Естественная	
	вторичная									

6. РАСПРЕДЕЛИТЕЛЬНОЕ УСТРОЙСТВО

Распределительное устройство: **закрытое 10 кВ**

Таблица II - Количество высоковольтных камер

Фидерных вводов	Фидерных выводов	Силовых трансформаторов	Измерительных трансформаторов	Резервных	Прочих	Всего
1	-	-	-	1	-	1

Таблица III - Аппаратура, установленная в высоковольтных камерах

Место установки	Наименование аппаратуры	Кол-во
Яч. №1	Разъединитель РВ-10/630 УХЛ2 Зав. № б/н	1

Распределительное устройство: **закрытое 0,4 кВ**

Таблица IV - Количество низковольтных камер

Вводных	Отходящие линии	Резервных	Прочих	Всего
-	1	-	-	1

Таблица V – Коммутационная аппаратура, установленная в низковольтных камерах

Место установки	Наименование аппаратуры	Кол-во
Панель №1 зав. №б/н	Выключатель автоматический	5

7. ЗАЩИТА ОБОРУДОВАНИЯ

Таблица VI

[illegible]

8. ИЗМЕРИТЕЛЬНЫЕ ПРИБОРЫ (ПРИБОРЫ УЧЕТА)

Таблица VII

[illegible]

Таблица VIII

Таблица VIII

10. ФИДЕРЫ НИЗКОГО НАПРЯЖЕНИЯ

Таблица IX

[illegible]

Схема заземления ТП №66Г Торговый центр

Пензенская область, Нижнеломовский р-н, с. П. Слобода, ул. Новенькая, 4, сопротивлением ≤ 4 Ом.

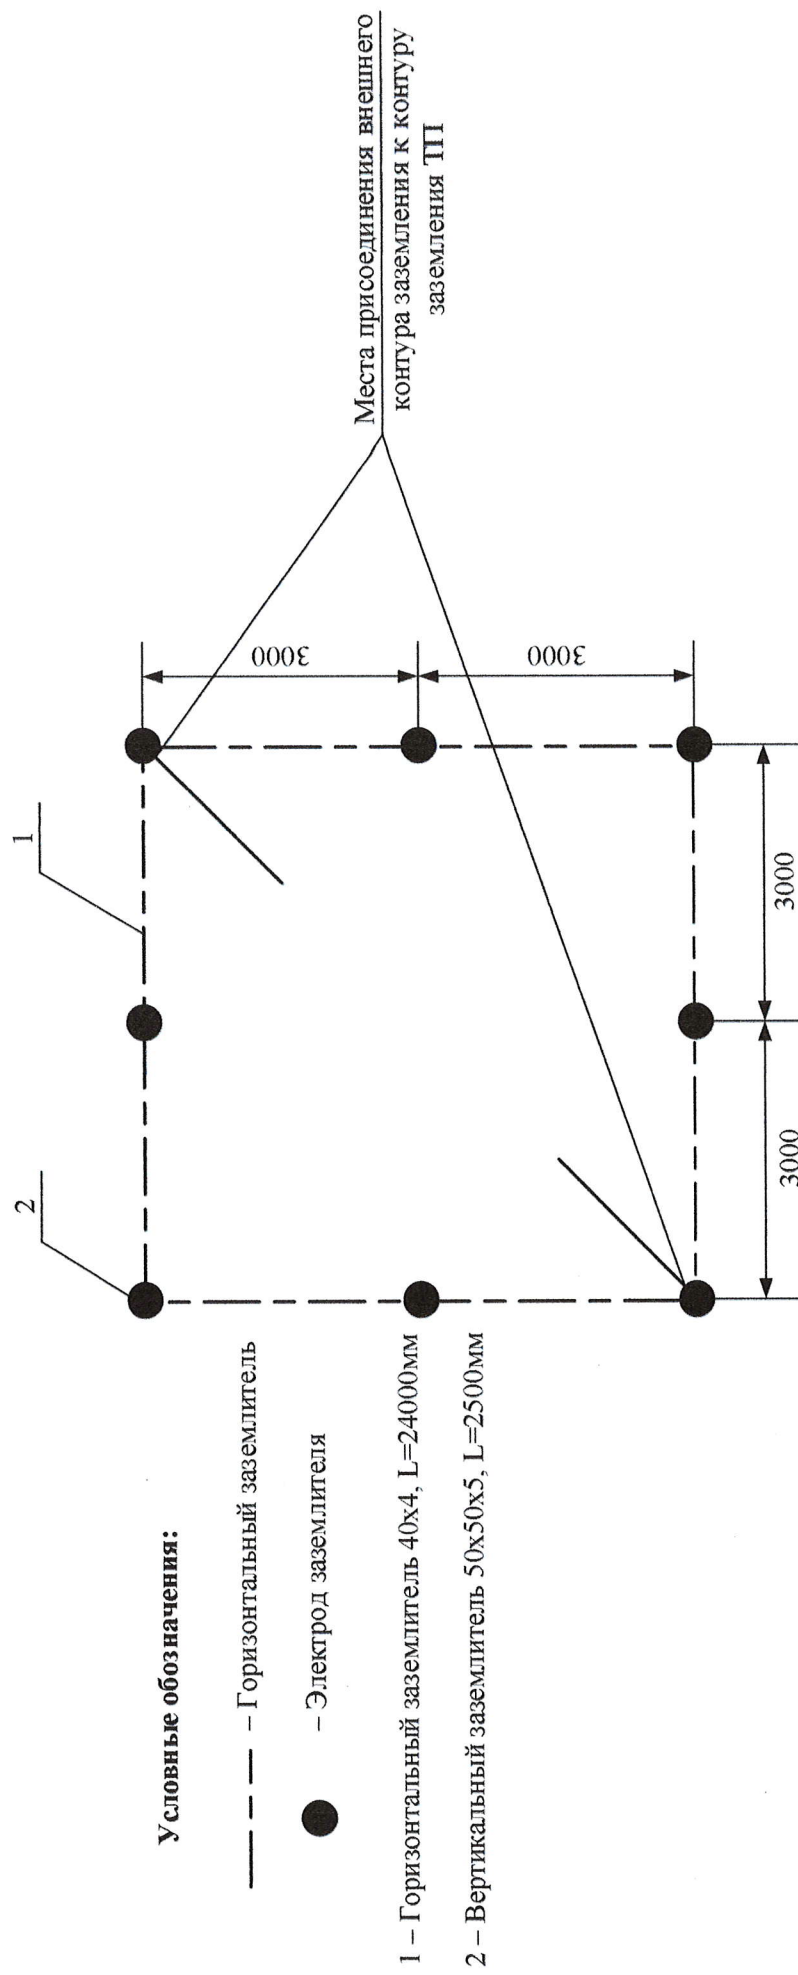




Таблица XI (Продолжение)

[illegible]

13. ВЕДОМОСТЬ ТЕХНИЧЕСКОГО ОСВИДЕТЕЛЬСТВОВАНИЯ

[illegible]

14. ЛИСТ СОГЛАСОВАНИЯ

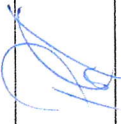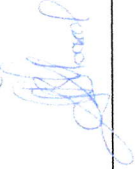	Должность, отдел	Подпись	Расшифровка подписи	Дата
Согласовано	Заместитель главного инженера по эксплуатации электроустановок		Р.В. Рыжаков	
	Начальник ОДС		А.В. Носков	
Разработал (заполнил)	Старший диспетчер ОДС		П.А. Адамов	

15. ПРИЛОЖЕНИЯ

[illegible]

[illegible]

[illegible]