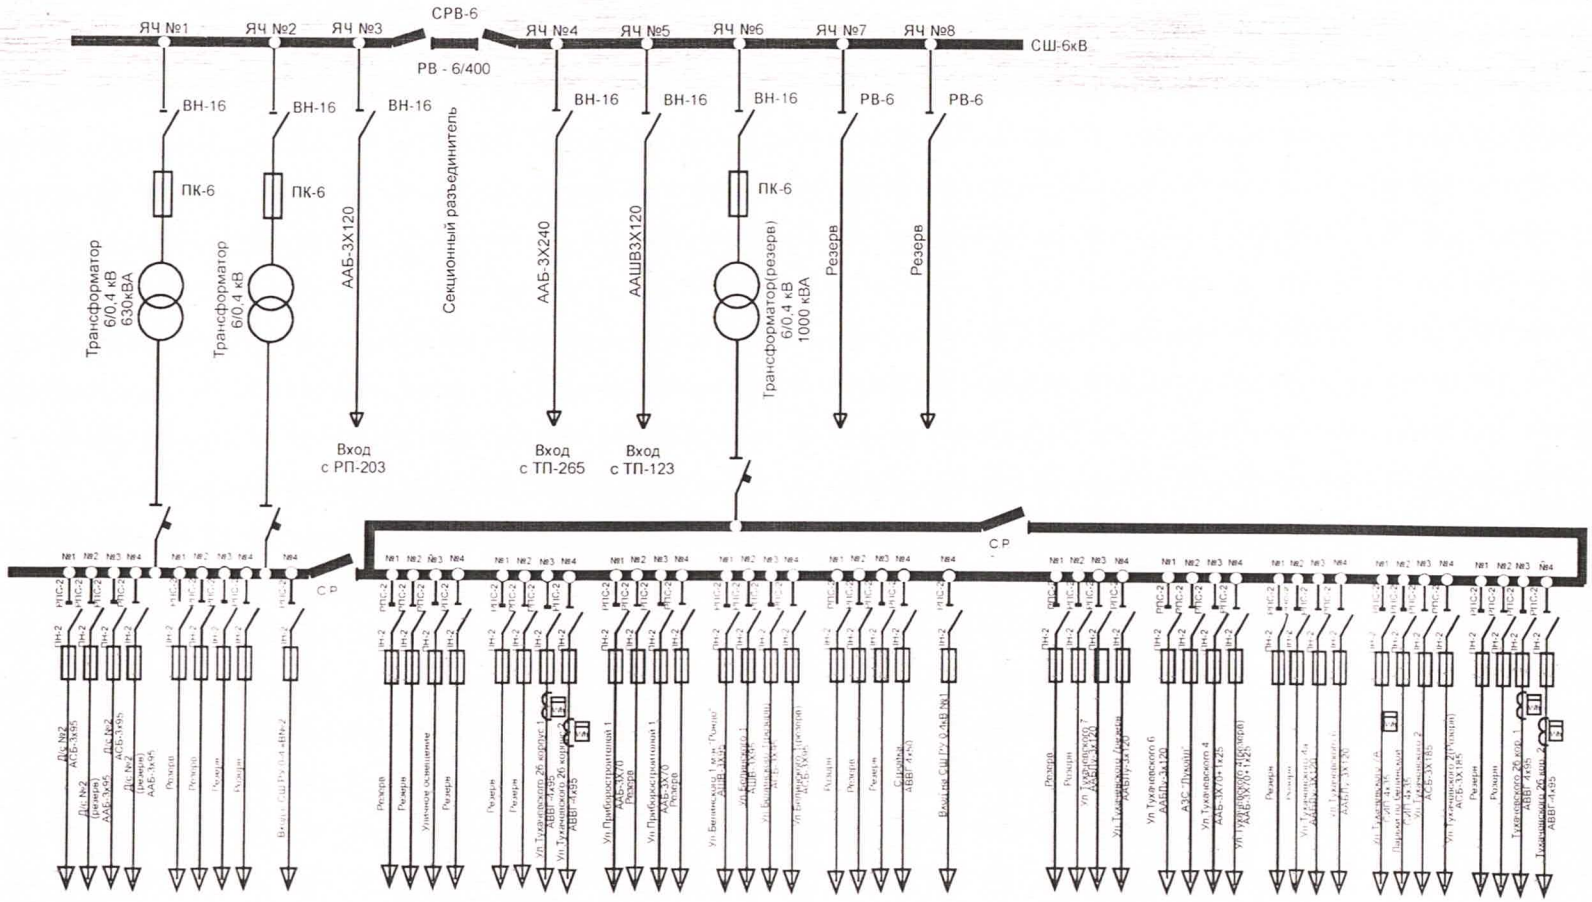

Должность	ФИО	Подпись	Дата	АО «Горэлектросеть»	
Утвердил					
Главный инженер	Котельников И. В.		09.01.2025		
Согласовано				Нормальная схема электрических соединений ТП №205-6/0,4кВ на 2025-2026г. Вводится в действие с 09 января 2025г. Начальник УЭГП Щетинин А.С. 09 января 2025г._____	