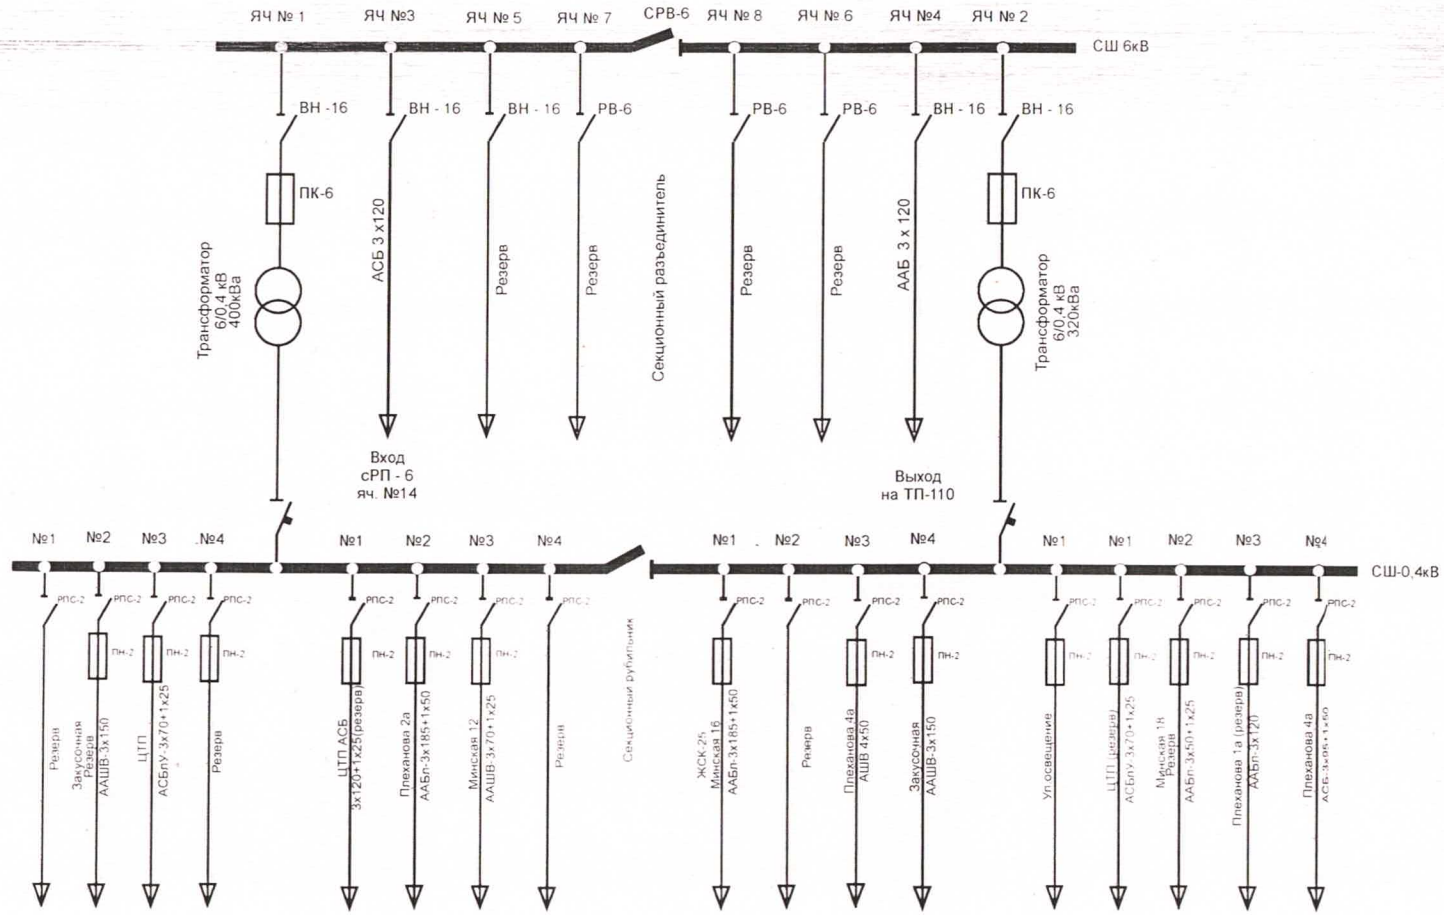

Должность	ФИО	Подпись	Дата	АО «Горэлектросеть»	
Утвердил					
Главный инженер	Котельников И.В.		09.01.2025		
Согласовано				Нормальная схема электрических соединений ТП №235-6/0,4кВ на 2025-2026г.	
				Вводится в действие с 09 января 2025 г.	
				Начальник УЭГП Щетинин А.С.	
				09 января 2025г.	